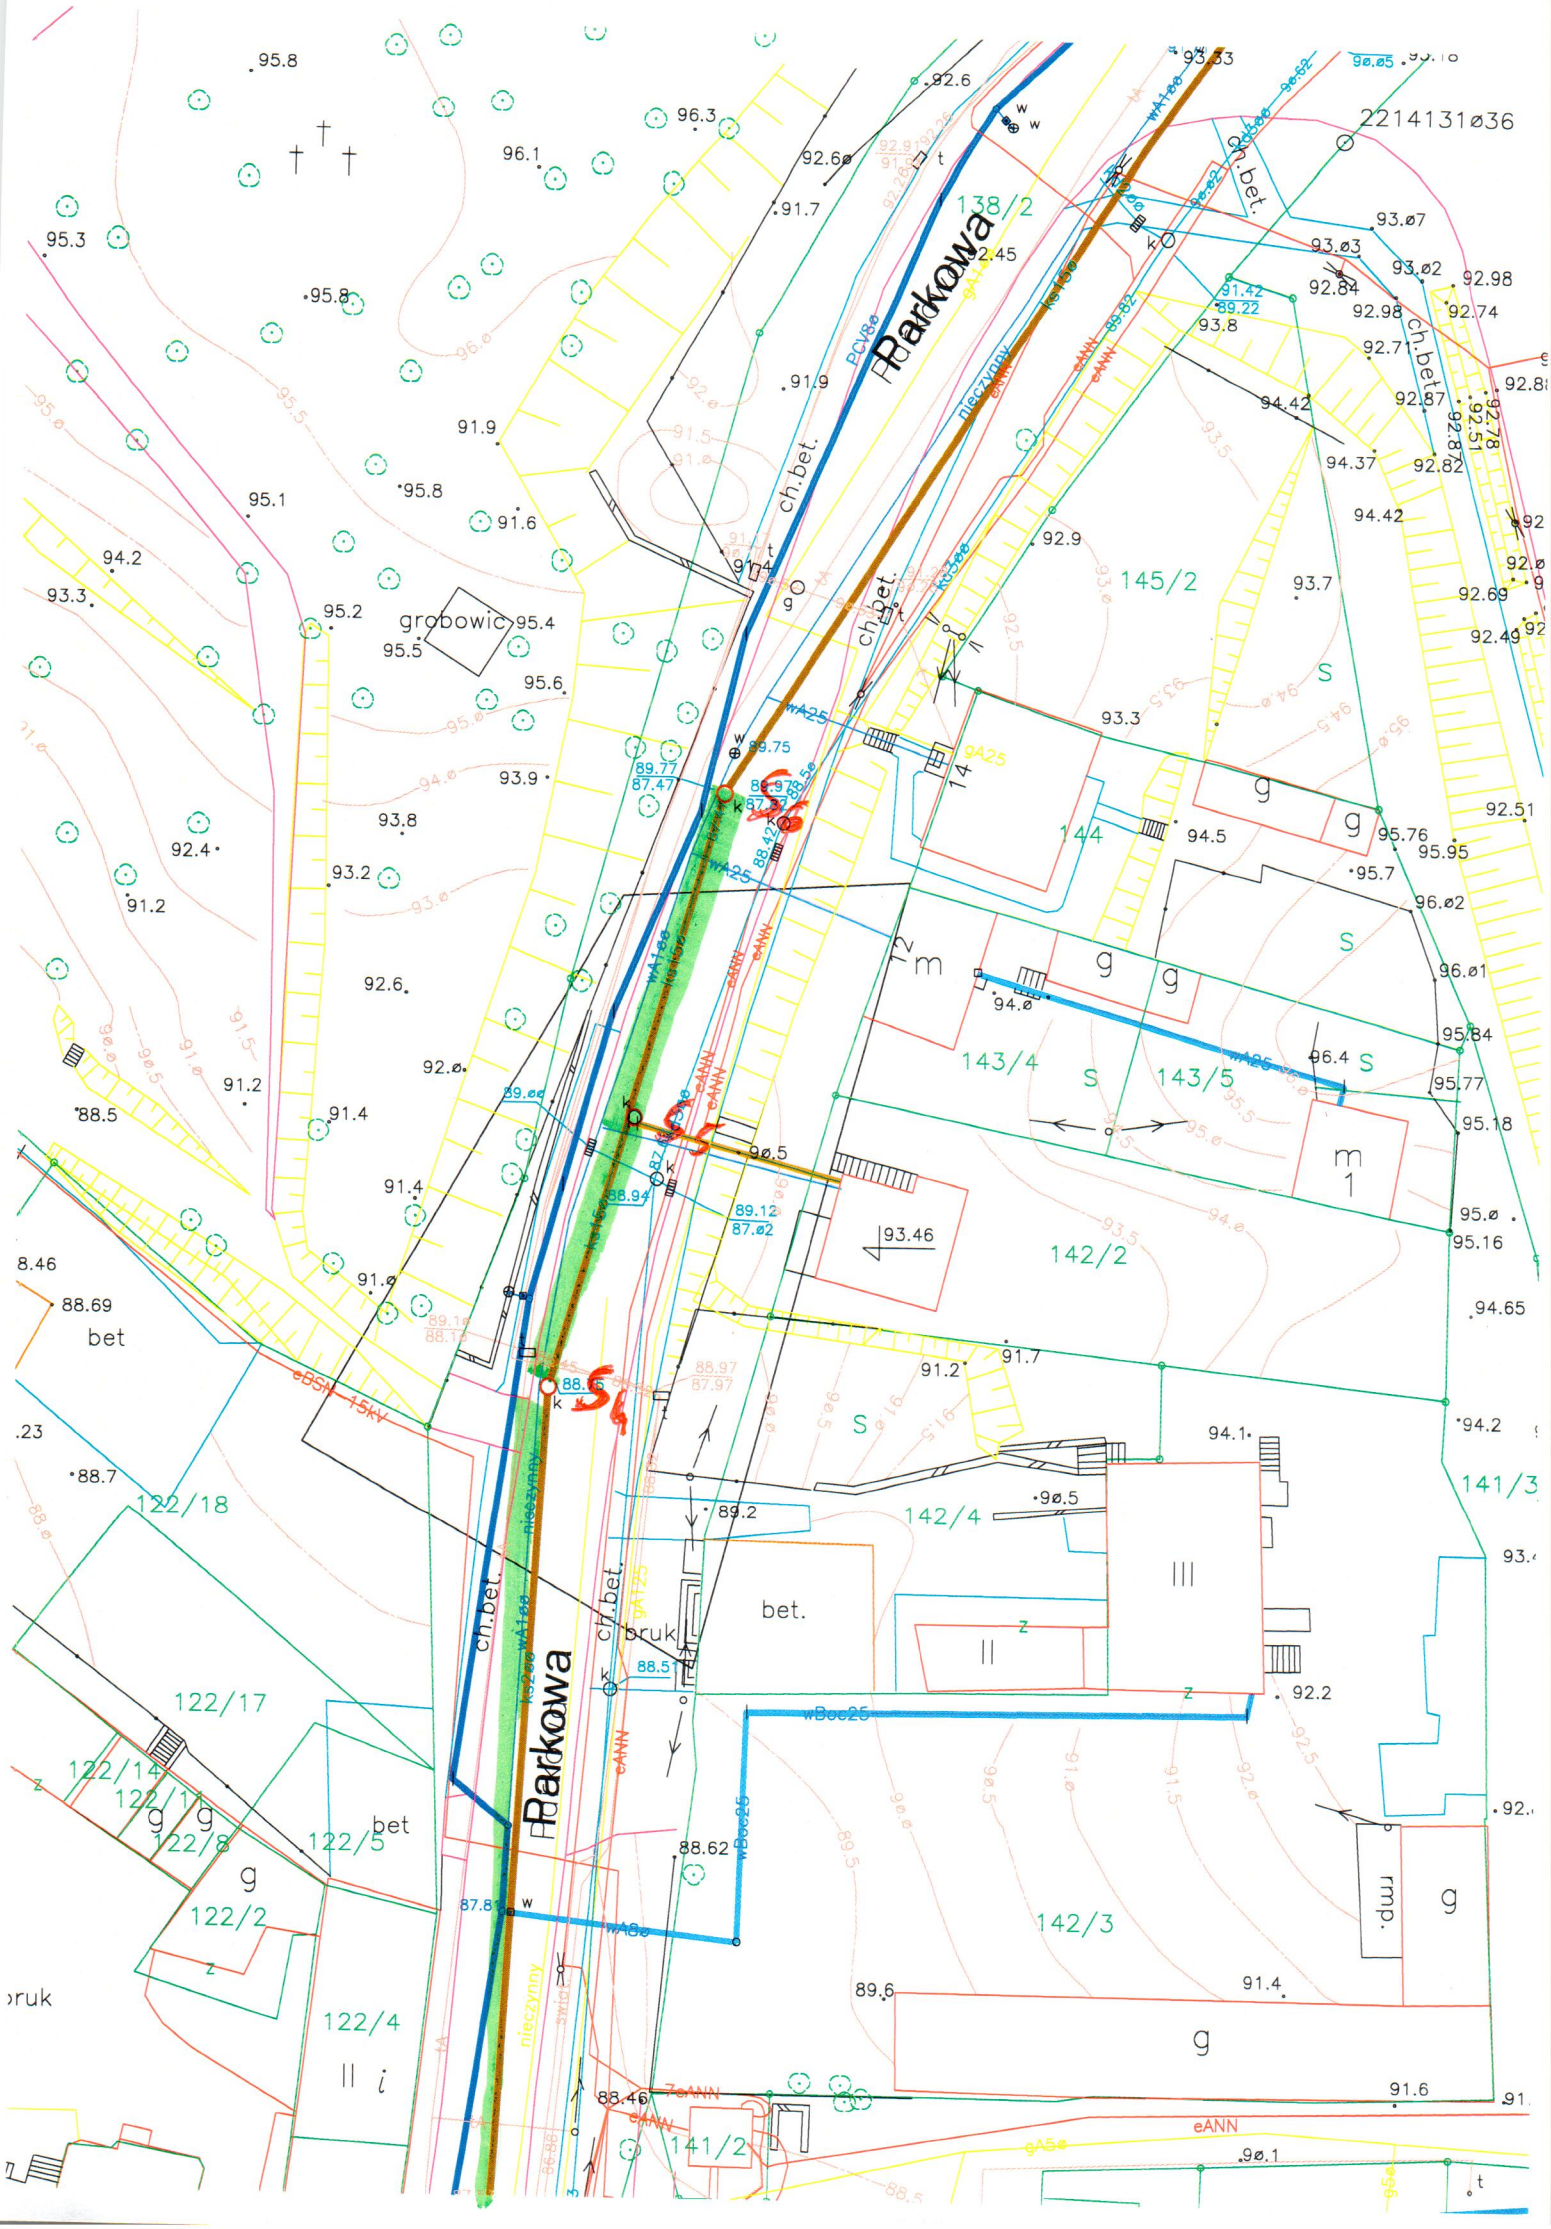
Parkowa
Parkowa
138/2
145/2
144
143/4
143/5
142/2
142/4
142/3
141/2
141/3
122/18
122/17
122/14
122/11
122/8
122/5
122/2
122/4
grobowiec
ch.bet.
bet.
bruk
nieczynny
eANN
eDSN 15kV
2214131036

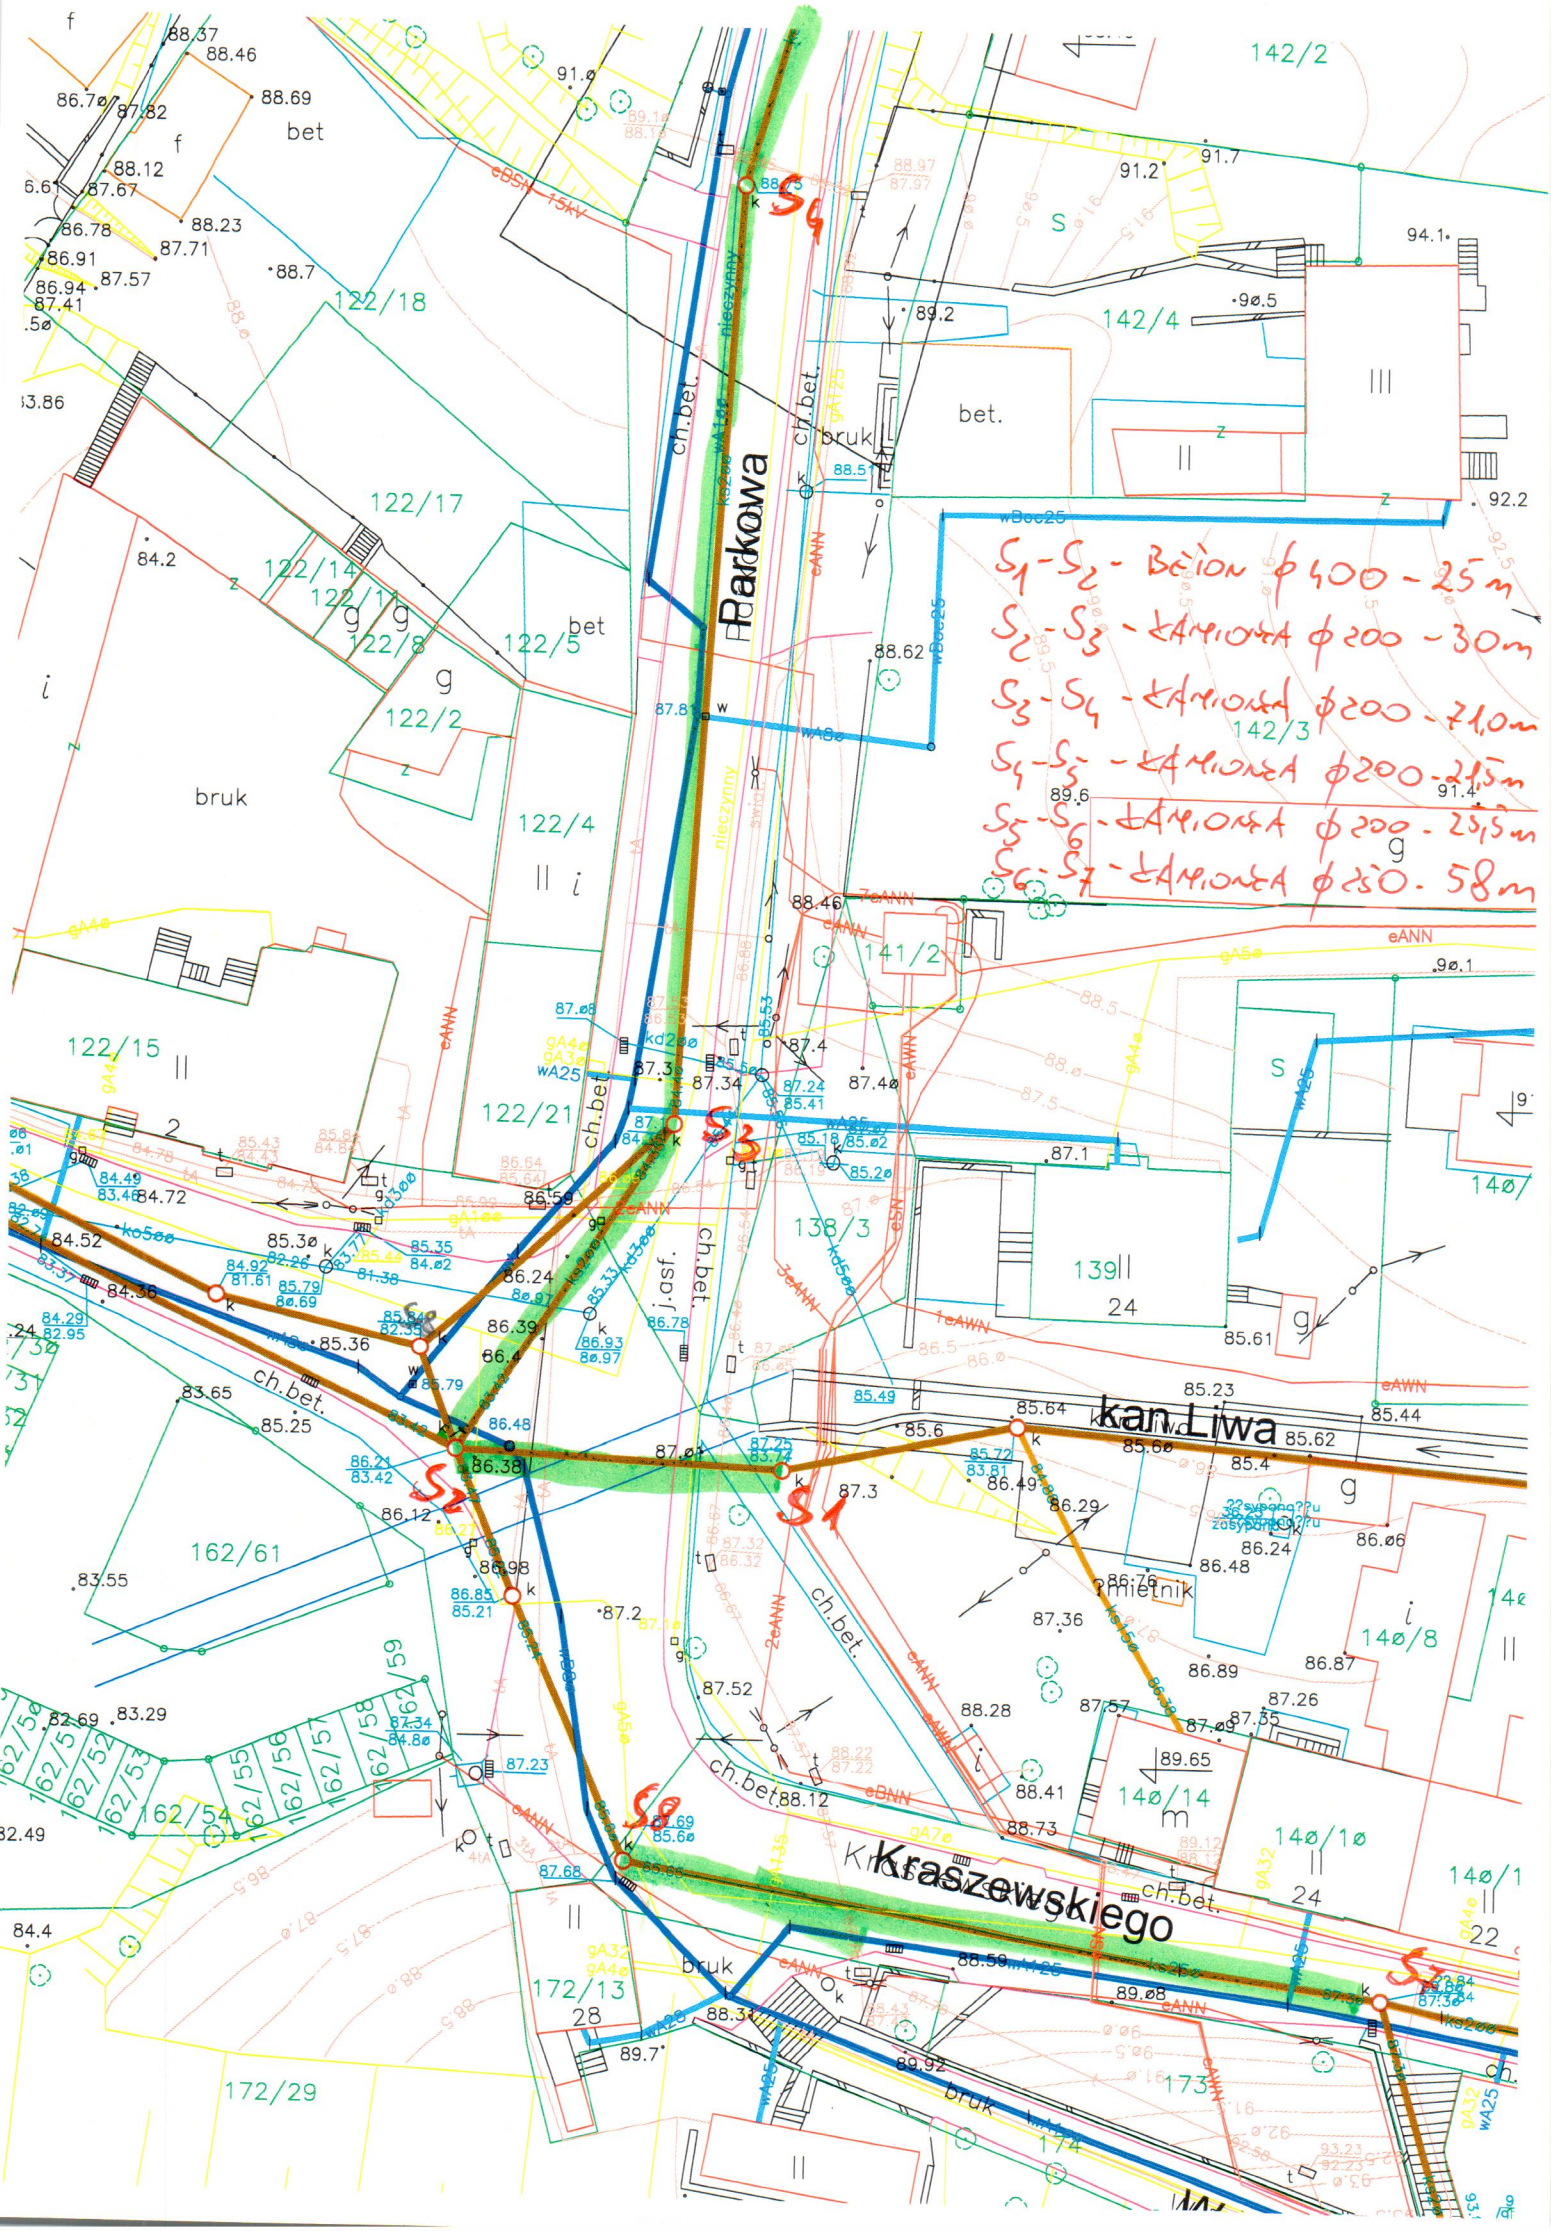
S1 - S2 - BETON ϕ400 - 25 m
S2 - S3 - KAMIONKA ϕ200 - 30 m
S3 - S4 - KAMIONKA ϕ200 - 71,0 m
S4 - S5 - KAMIONKA ϕ200 - 21,5 m
S5 - S6 - KAMIONKA ϕ200 - 25,5 m
S6 - S7 - KAMIONKA ϕ250 - 58 m
Parkowa
kan. Liwa
Kraszewskiego
S1
S2
S3
S4
S5
S6
S7
S8
122/18
122/17
122/14
122/11
122/8
122/5
122/2
122/4
122/15
122/21
141/2
142/2
142/4
142/3
138/3
139
140/8
140/14
140/10
162/61
162/54
172/13
172/29
173
174
bet
bruk
ch.bet.
j.asf.
nieczynny
kmietnik